
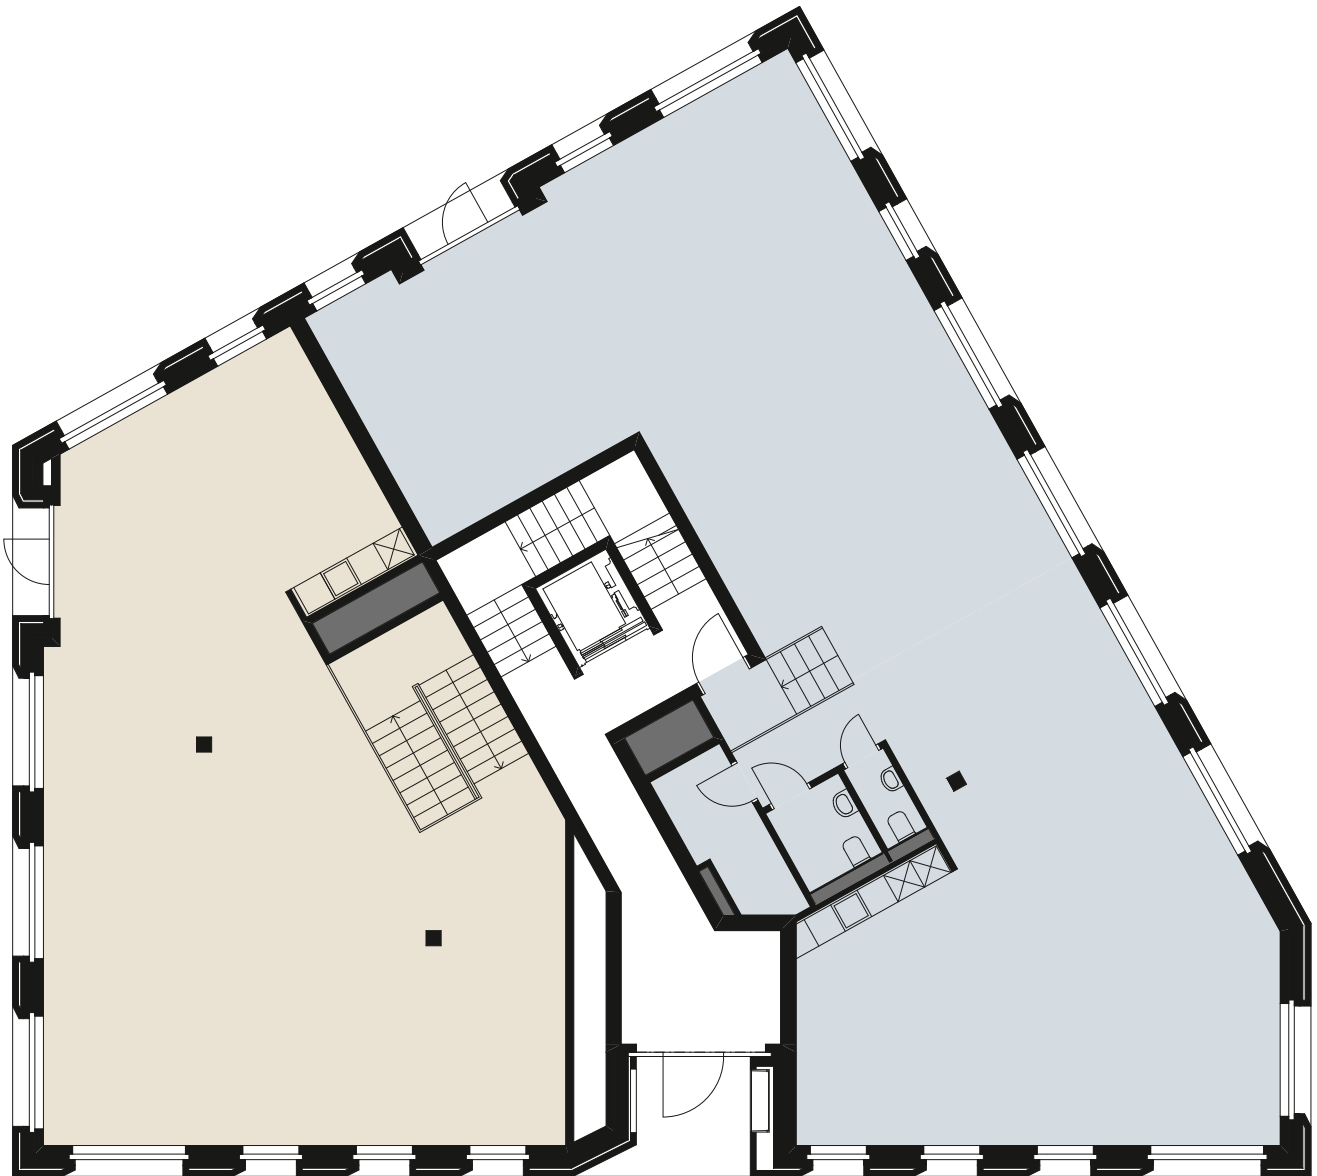


GEWERBE

KAISERSTRASSE

AUSSERGEWÖHNLICH RHEINFELDEN

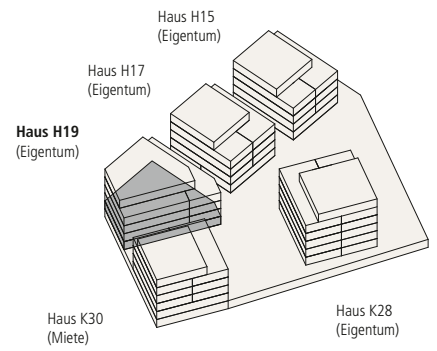

Gewerbefläche mit Lager im UG H19-02

Nettowoohnfläche: 130.9 m²

Gewerbefläche H19-01

Nettogewerbefläche: 191.6 m²



ANTON GIESS AG
Architektur + Immobilien

0 1 2 3 4 5 m
Massstab 1:150

